


OBJEKT-103

Gewerbe

Solothurnstrasse 30
2540 Grenchen

Geschoss 1. UG
Fläche 224.7 m²

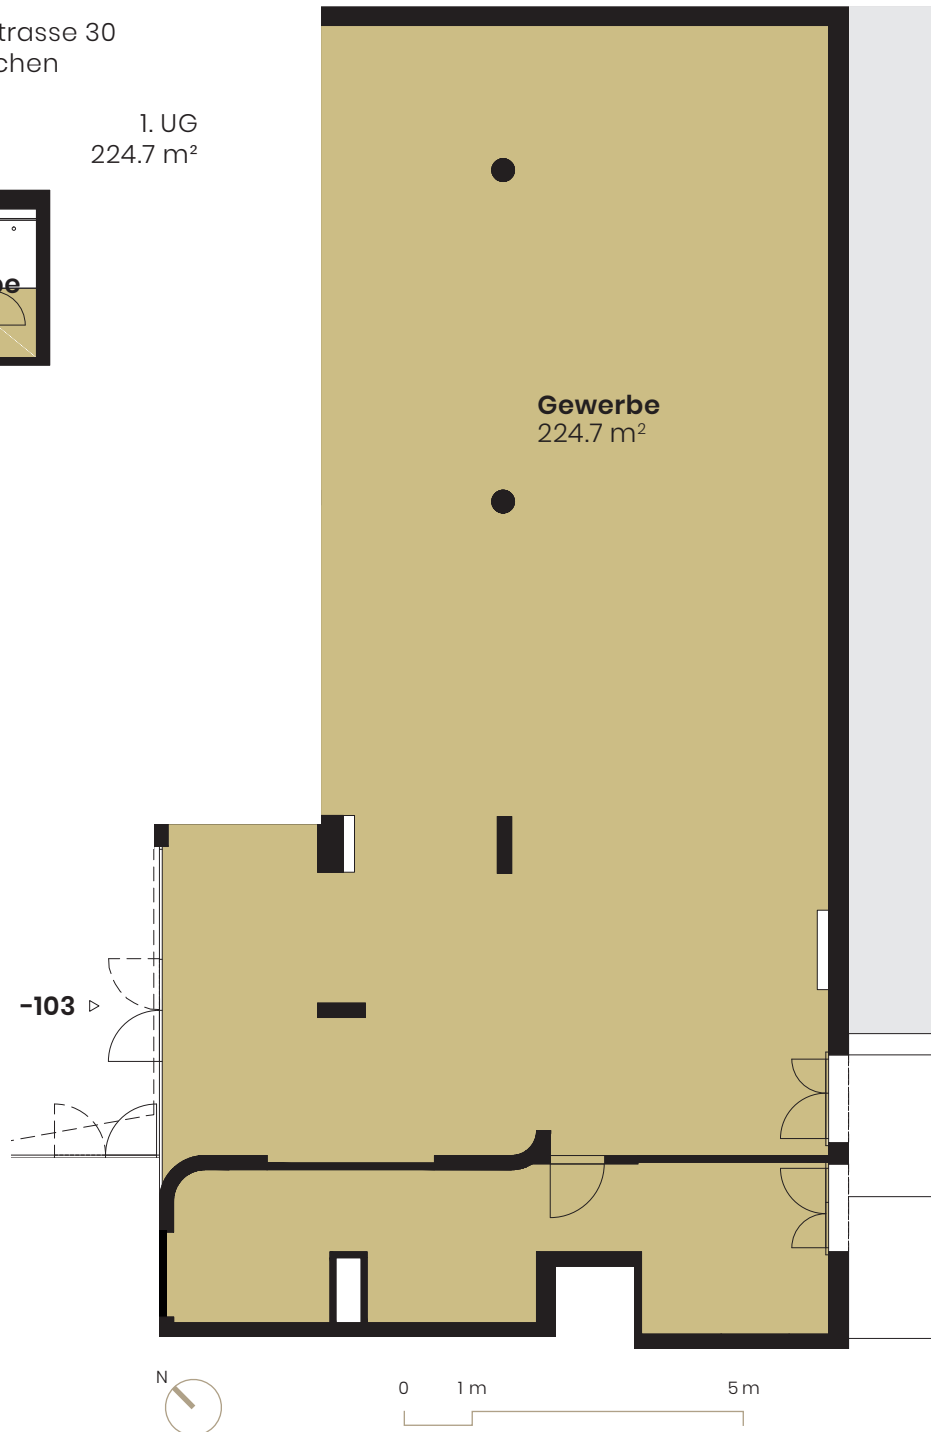

Änderungen und Abweichungen gegenüber den publizierten Angaben bleiben ausdrücklich vorbehalten. Keine Haftung.