
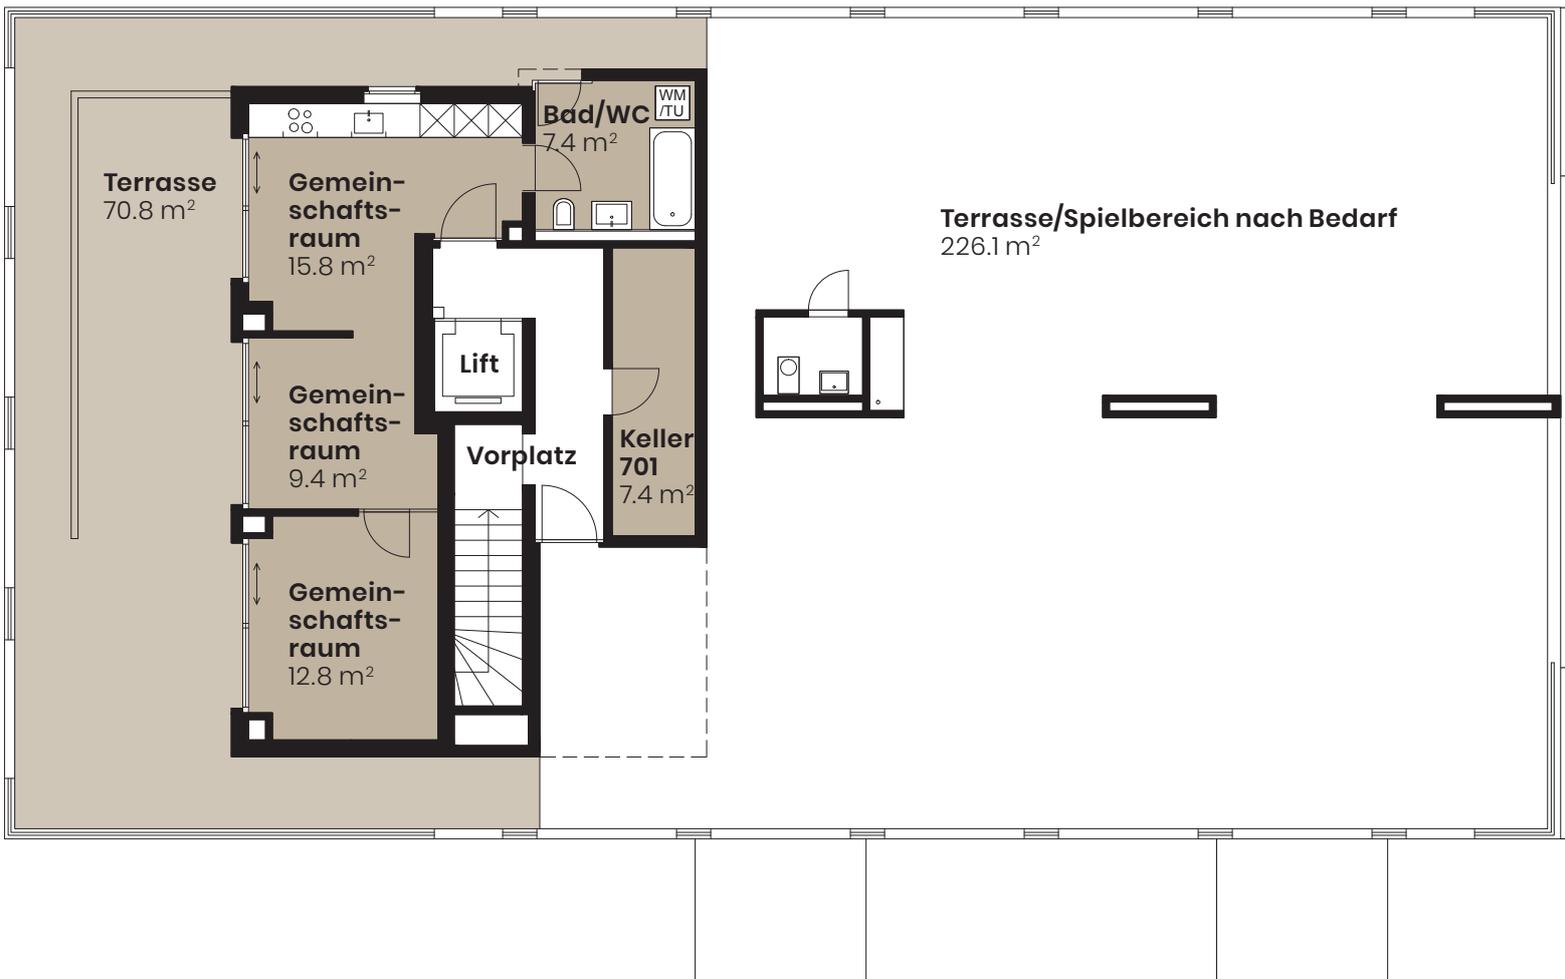


GEMEINSCHAFTSRAUM701

Solothurnstrasse 30
2540 Grenchen

Geschoss 7. OG

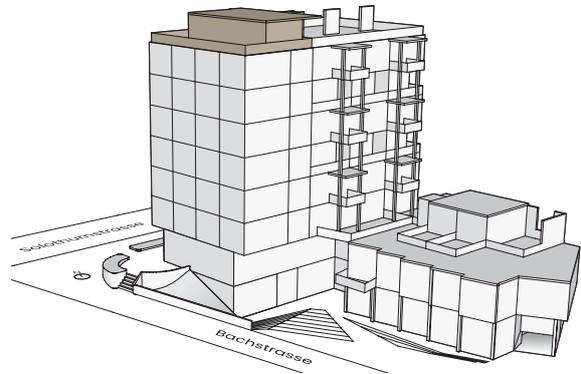

Änderungen und Abweichungen gegenüber den publizierten Angaben bleiben ausdrücklich vorbehalten. Keine Haftung.