
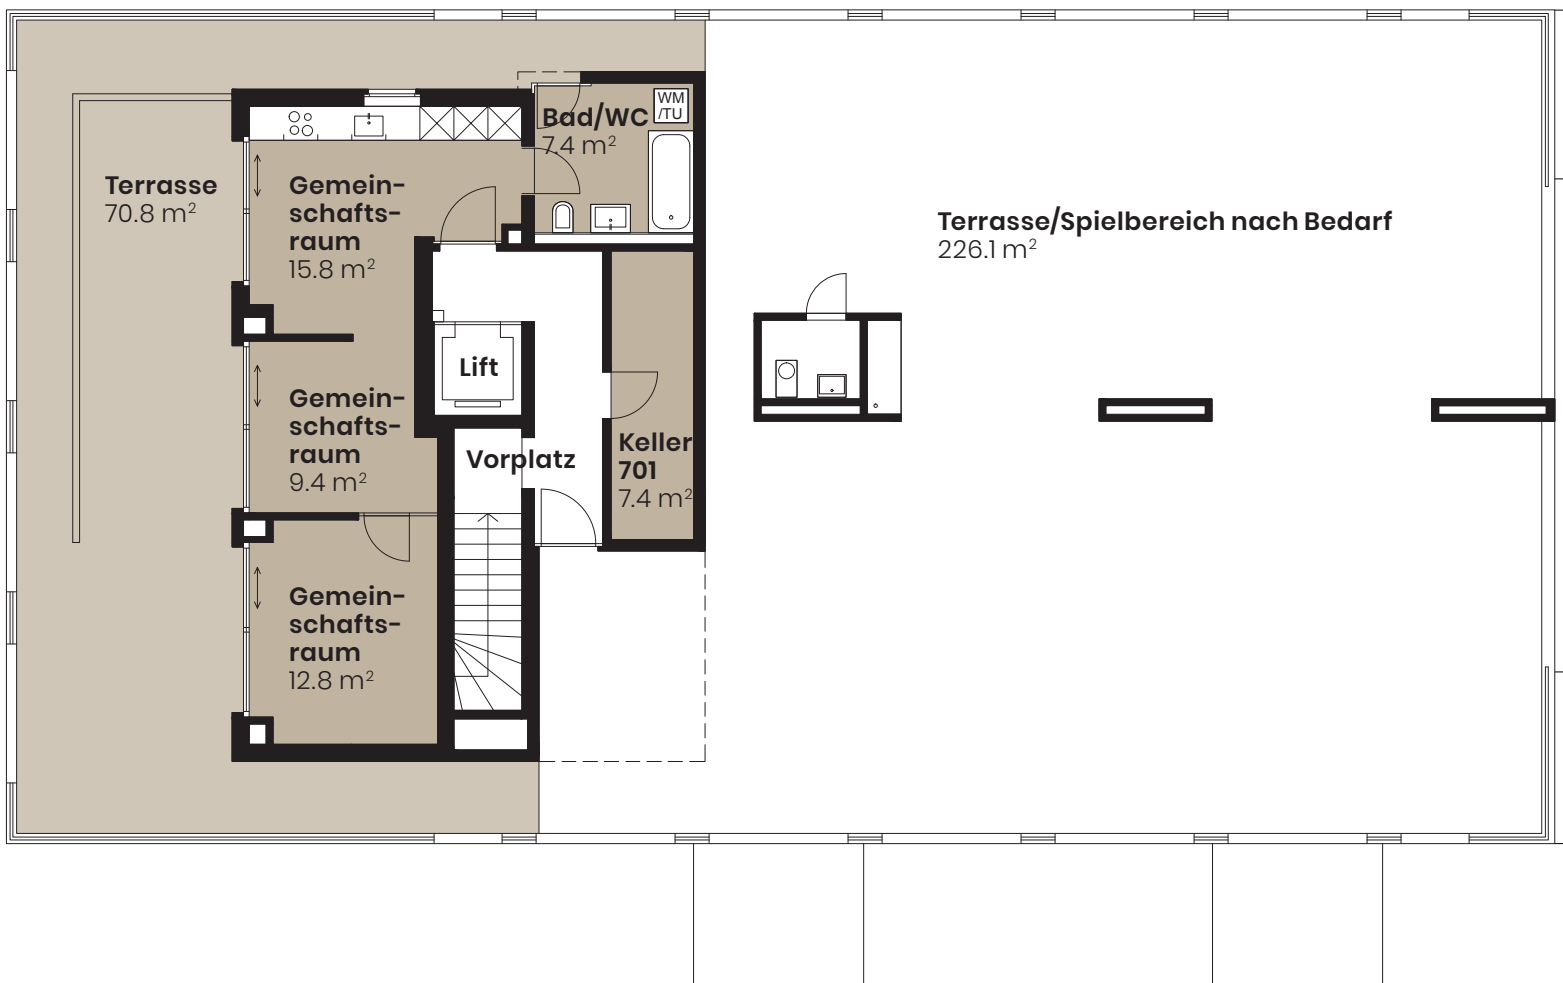


GEMEINSCHAFTSRAUM701

Solothurnstrasse 30
2540 Grenchen

Geschoss 7. OG

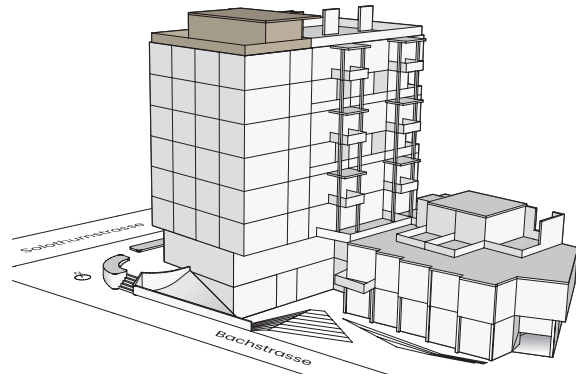

0 1 m 5 m

Änderungen und Abweichungen gegenüber den publizierten Angaben bleiben ausdrücklich vorbehalten. Keine Haftung.